


LEGENDE


●●●● Limite communale

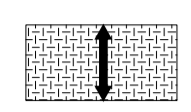

Secteur de nuisances acoustiques dans lequel l'opportunité d'une prescription d'isolement acoustique sera examinée pour toutes demandes de permis de construire

COMMUNE EN FRESNOY-EN-THELLE

BORNEL

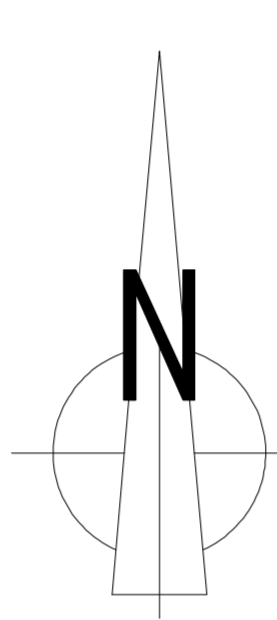

DE

CHAMBLY

COMMUNE

DE

COMMUNE

COMMUNE D'HÉDOUVILLE (Val d'Oise)

COMMUNE

DE

RONQUEROLLES

(Val d'Oise)

URBA-SERVICES
CABINET DE CONSEILS EN URBANISME

83, rue de Tilloy - BP 401 - 60004 BEAUVAIS CEDEX
Téléphone : 03.44.45.17.57
Fax : 03.44.45.04.25

**Commune de
BELLE-EGLISE**

**PLAN LOCAL
D'URBANISME**

APPROBATION
Vu pour être annexé à la
délibération en date du :
22 DEC. 2007

11b

**NUISANCE ACOUSTIQUE
DES TRANSPORTS TERRESTRES
PLAN**

ECHELLE : 1/5000e